


UNIDAD FUNCIONAL 3D

SUPERFICIE CUBIERTA m2

SUPERFICIE BALCÓN m2

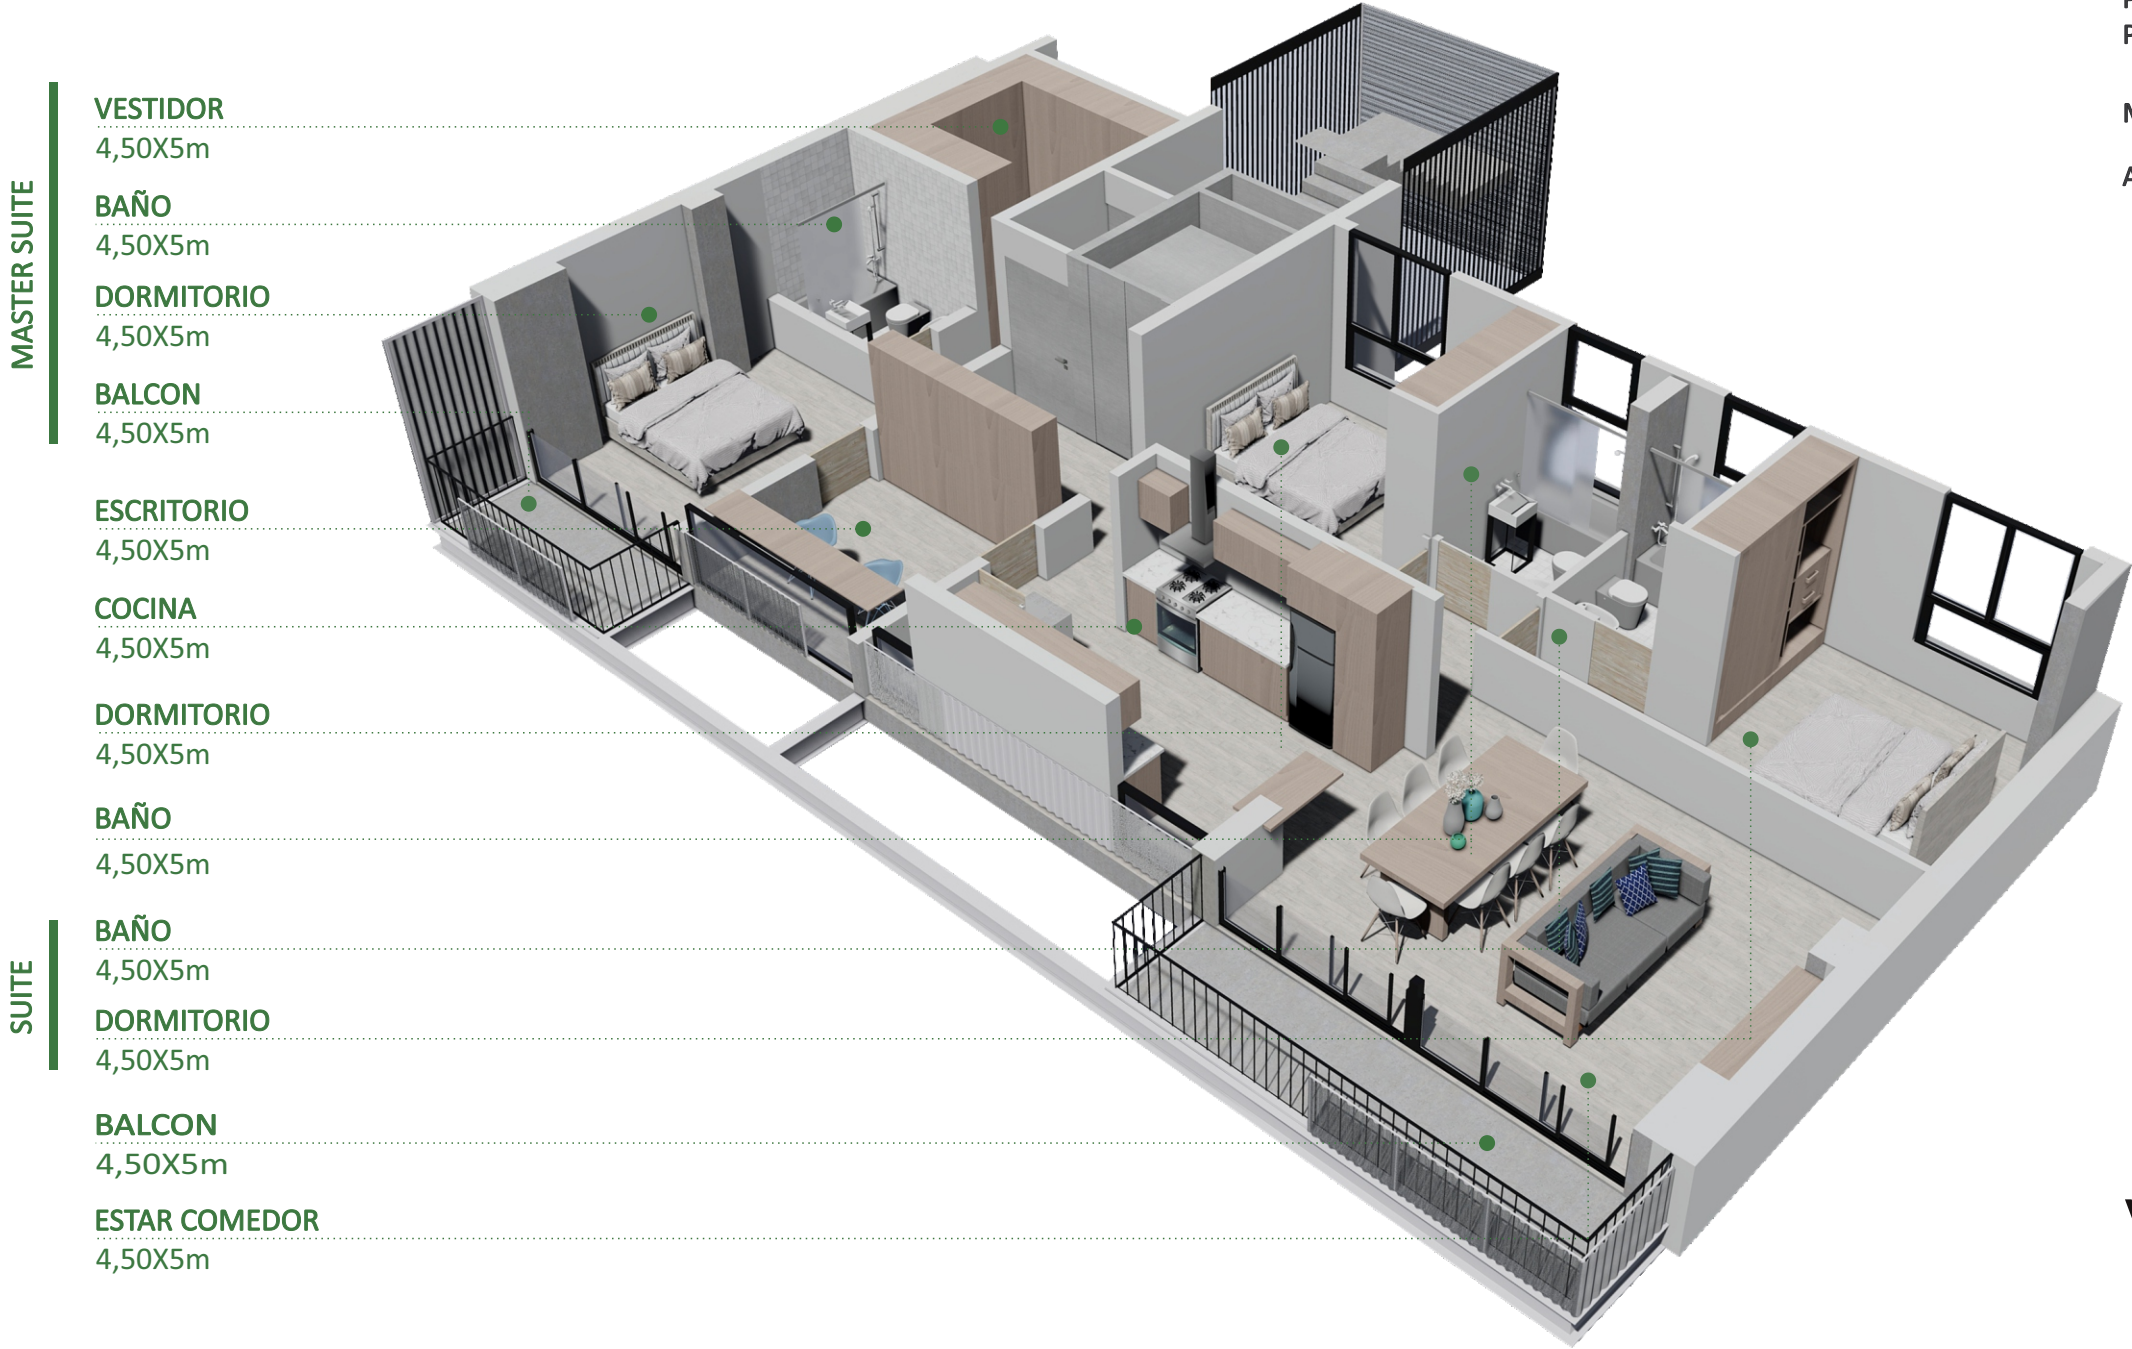

- ABERTURAS EXTERIORES DE ALUMINIO
- ALTA PRESTACIÓN ALUAR LÍNEA A40
- ANODIZADO NATURAL
- DVH (doble vidriado hermético)
- PISOS Y REVESTIMIENTOS DE PORCELANATO PRIMERA CALIDAD
- MUEBLES DE COCINA LINEA PREMIUN
- ARTEFACTOS SANITARIOS PRIMERA CALIDAD



VISTA
EDIFICIO

VESTALIA