



SUPERFICIE TOTAL POR UNIDAD

Superficie Cubierta: 115,46 m²

Superficie Semi-cubierta: 41,65 m²

DIMENSIONES PLANTA BAJA

Superficie Cubierta: 42,04 m²

Superficie Semi-cubierta: 39,03 m²

Galería: 4,69 x 2,60m

Toilette: 0,80 x 1,70m

Garage: 5,25 x 5,05m


Estar: 4,15 x 4,25m

Cocina-Comedor: 5,25 x 2,87m

Patio: 5,34 x 9,25m

Área de escalera y asador: 5,91m²

PLANTA BAJA | Esc: 1:100

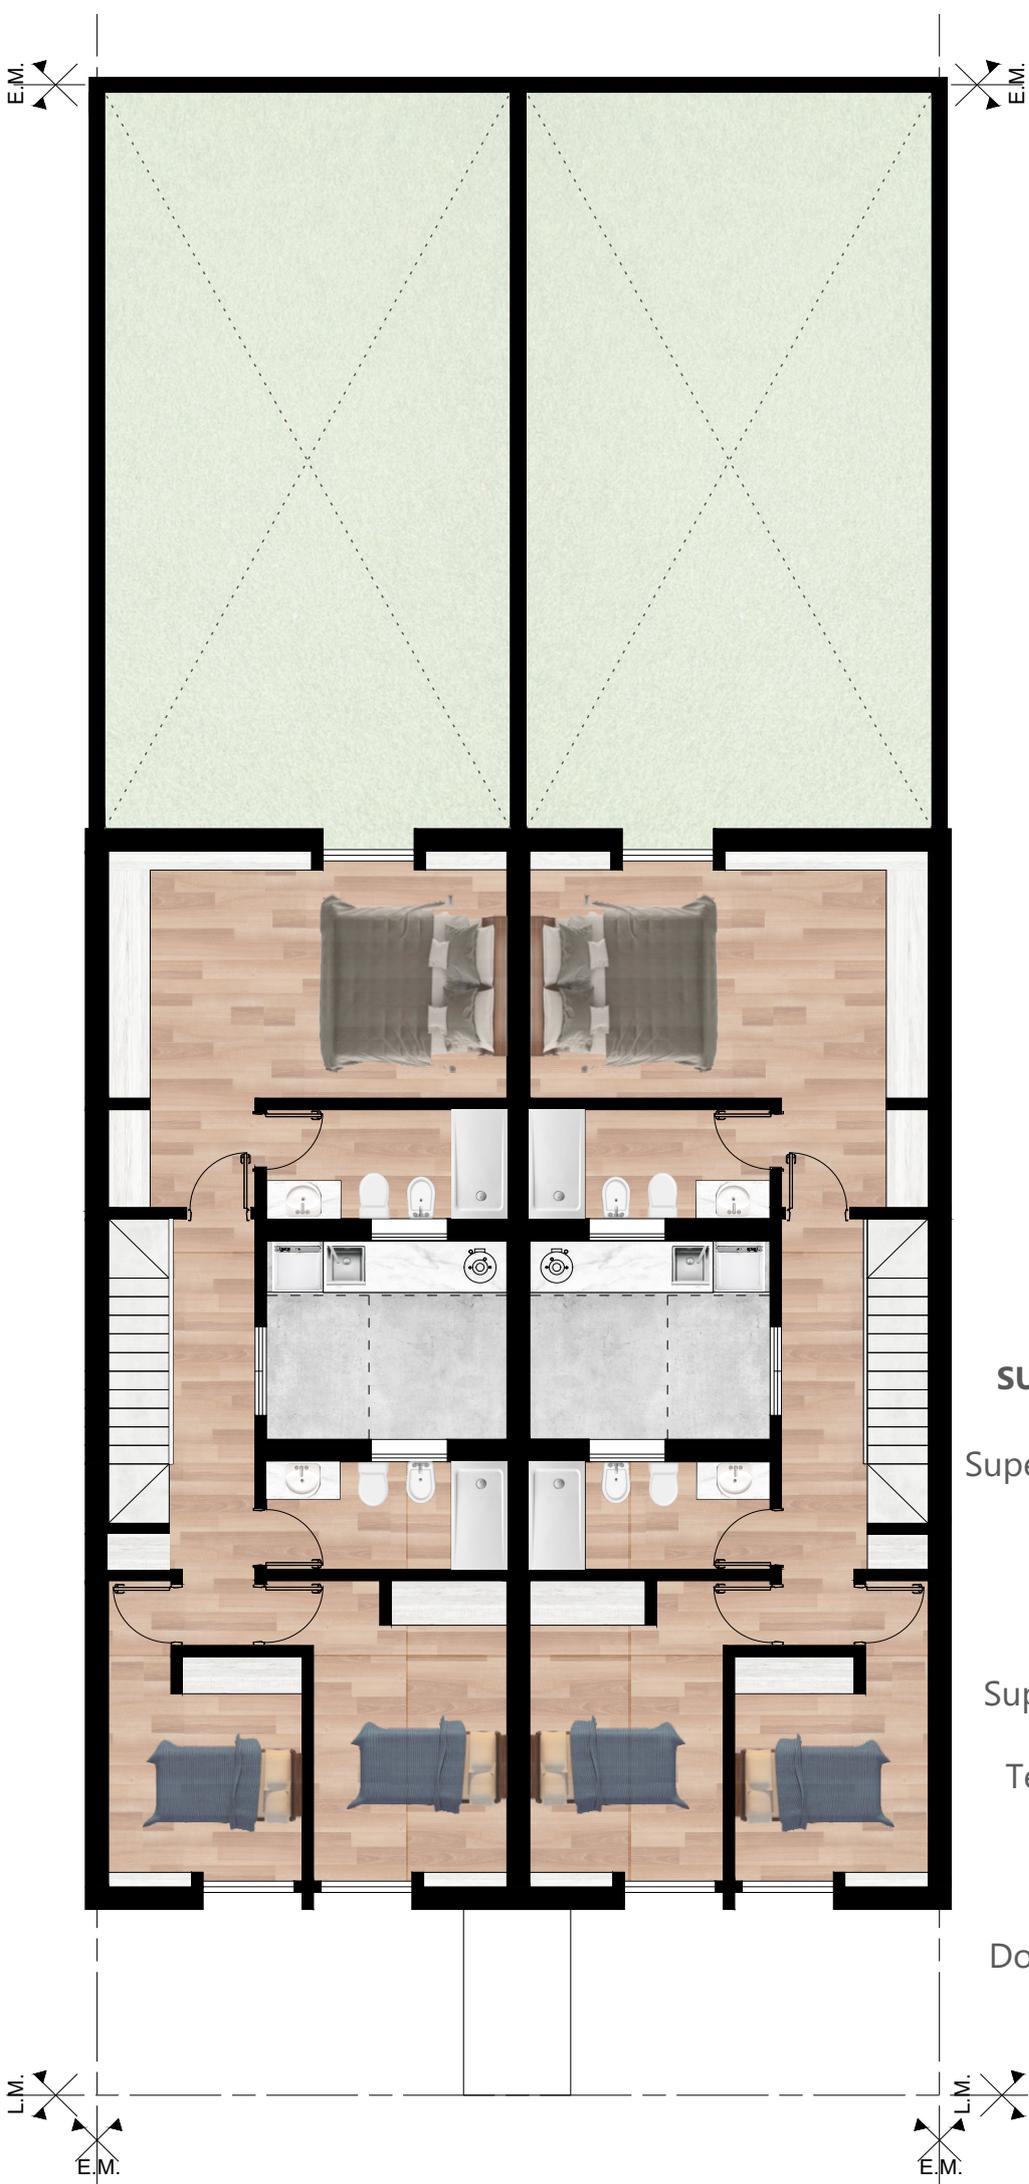

SUPERFICIE TOTAL POR UNIDAD

Superficie Cubierta: 115,46 m²

Superficie Semi-cubierta: 41,65 m²

DIMENSIONES PLANTA ALTA

Superficie Cubierta: 73,42 m²

Superficie Semi-cubierta: 2,62 m²

Terraza-Lavadero: 3,17 x 2,67m

Baño ppal: 3,17 x 1,45m

Dormitorio 1: 2,55 x 3,20m

Dormitorio 2: 2,55m x 4,10m

Dormitorio Suite: 5,25m x 3,20m

Baño en suite: 3,17 x 1,45m

Paso: 0,95 x 5,75m

PLANTA ALTA | Esc: 1:100



IMAGENES EXTERIORES



IMAGENES INTERIORES



IMAGENES INTERIORES



IMAGENES INTERIORES

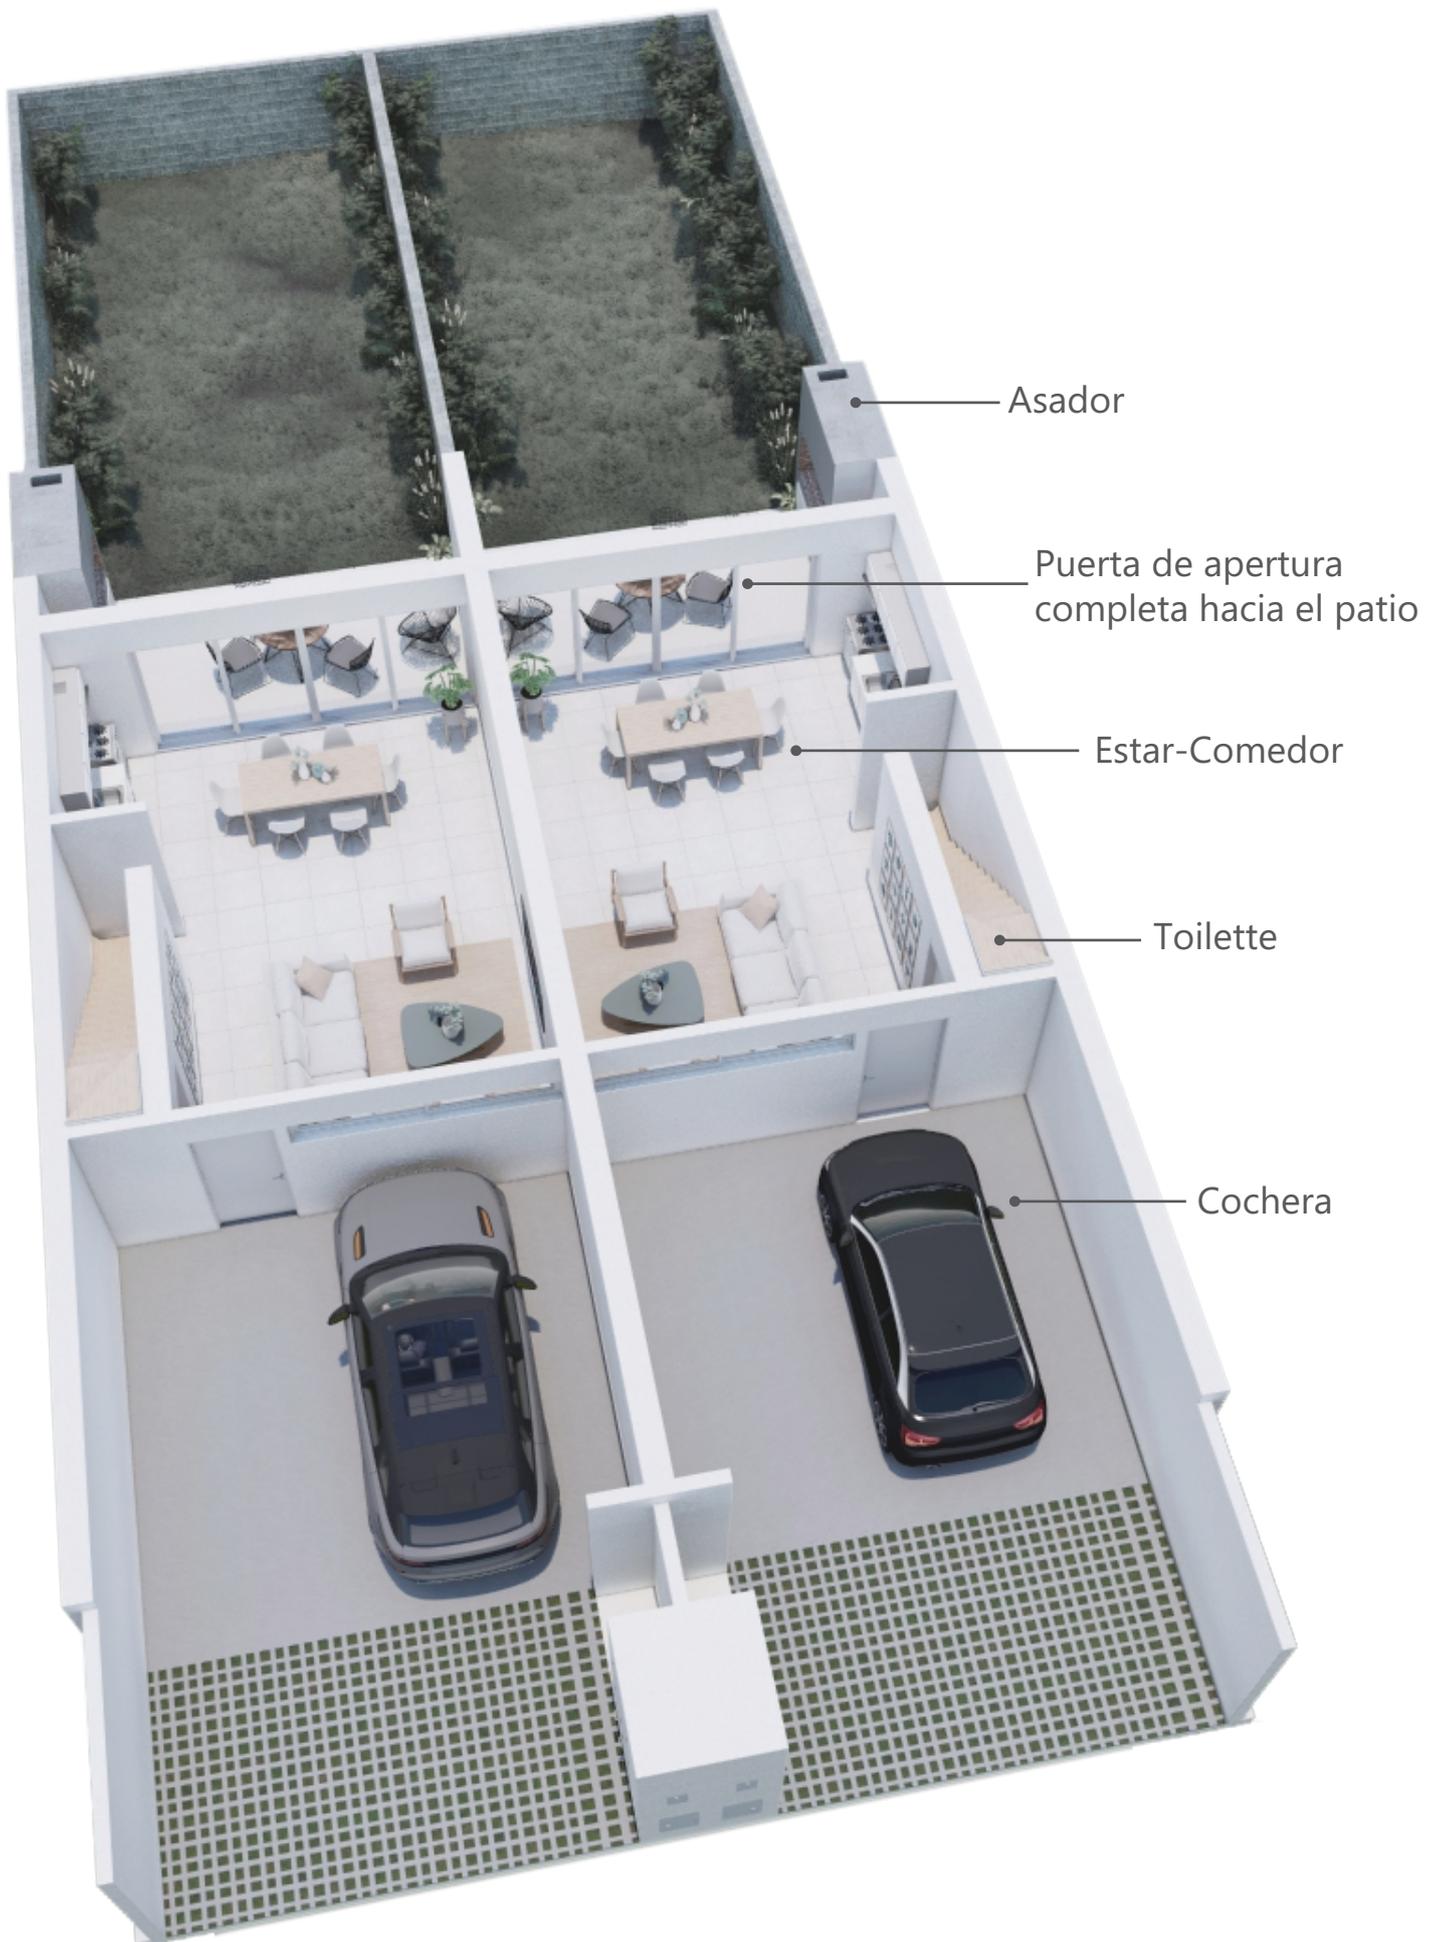


IMAGEN DEL CONJUNTO PLANTA BAJA

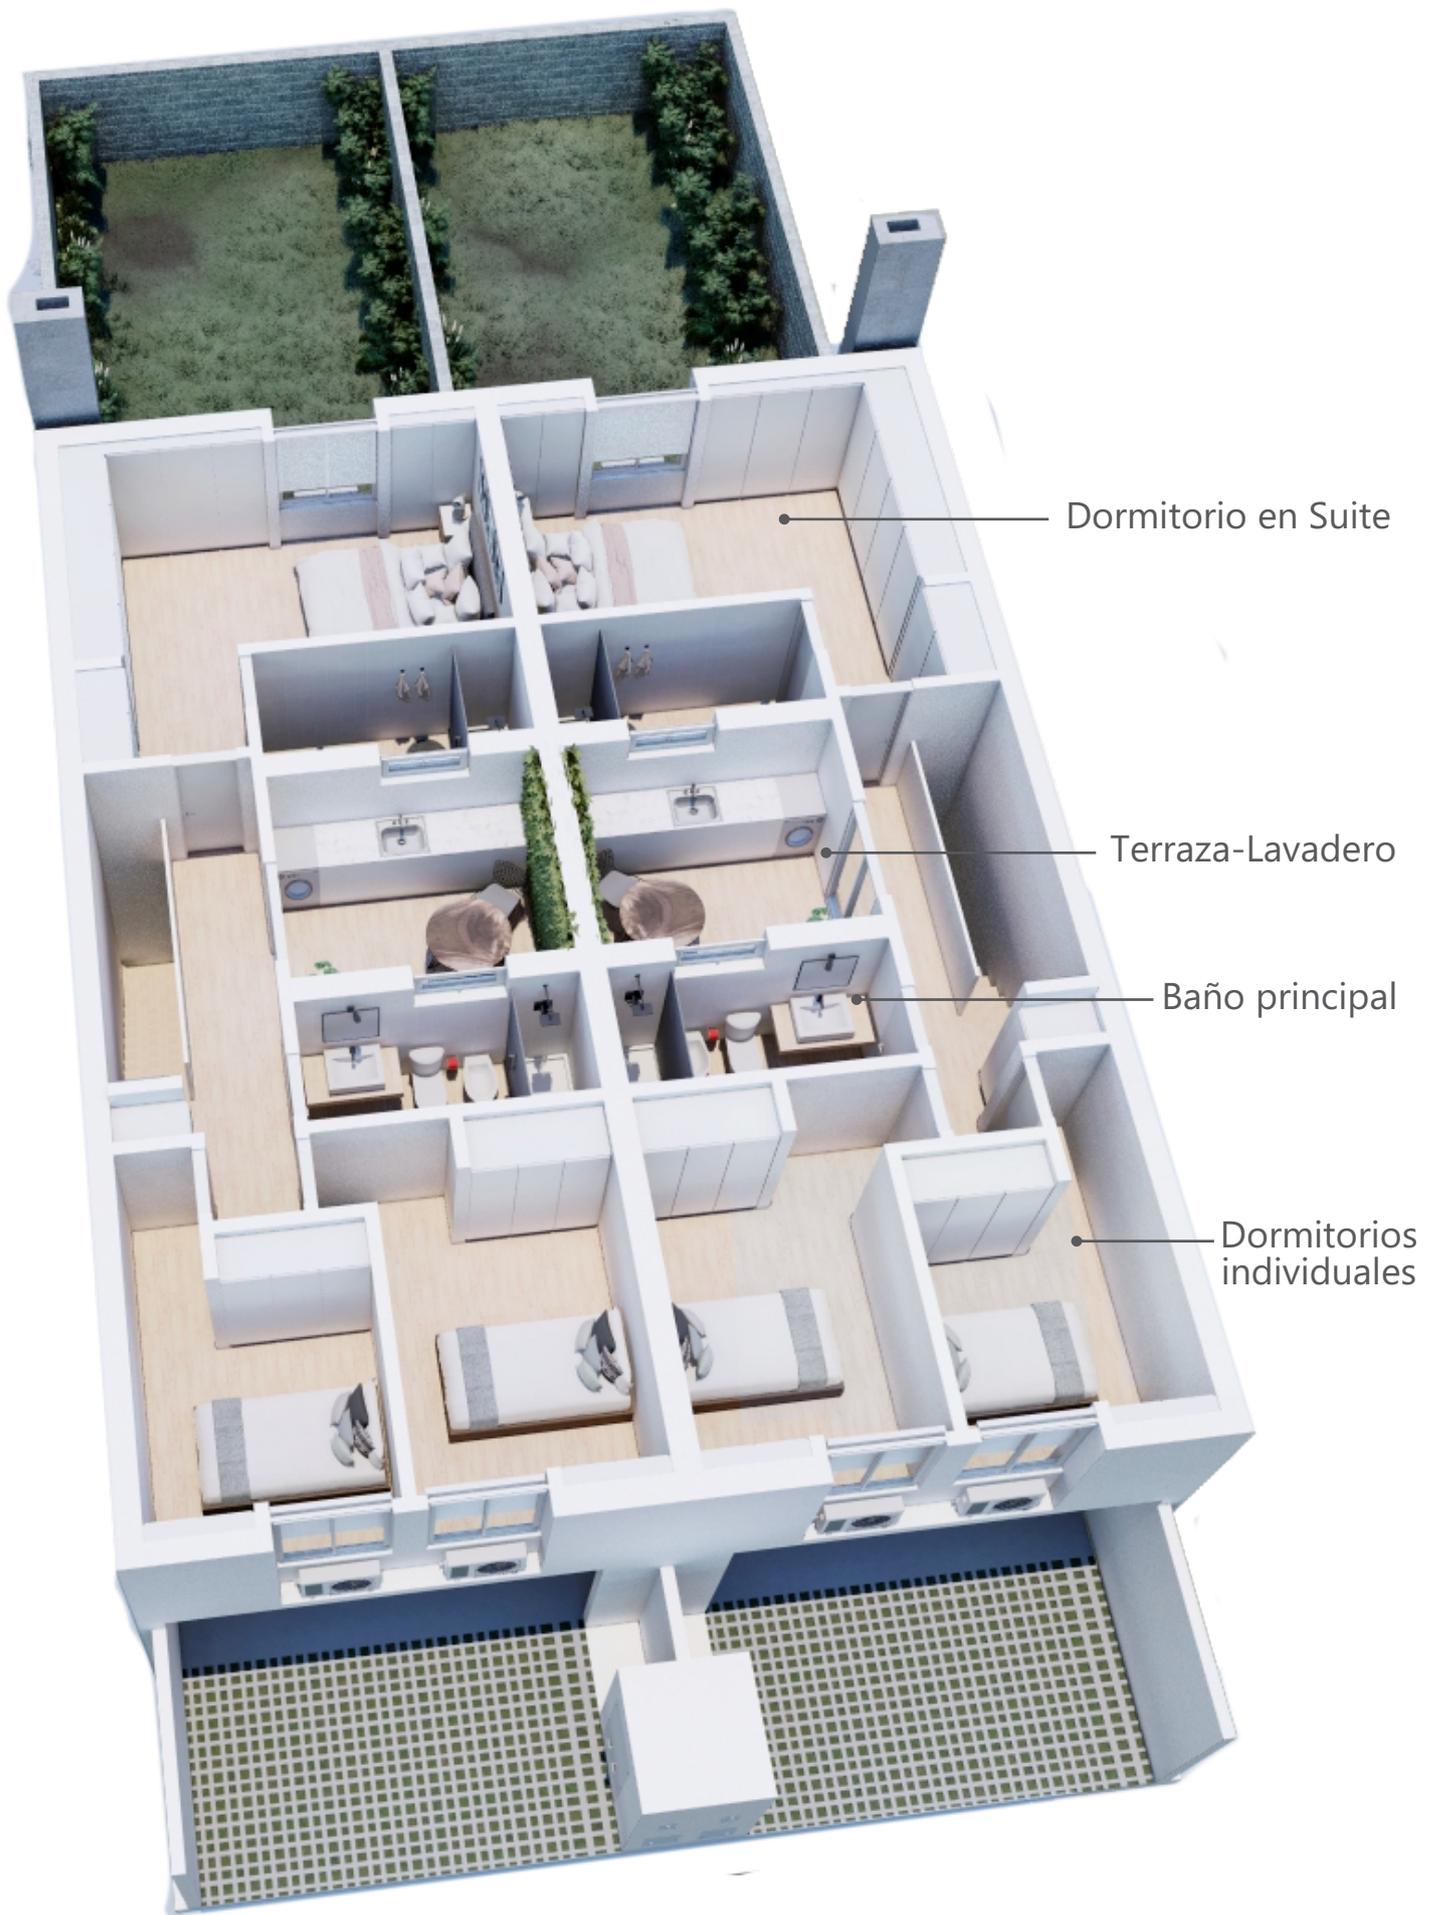


IMAGEN DEL CONJUNTO PLANTA ALTA



OPCIONES DE CERRAMIENTO



OPCIONES DE CERRAMIENTO